

PLANTA BAJA

Recepción	20.95 m ²
Pasillos	27.70 m ²
Sala de extracción	39.95 m ²
Cuarto de luces	2.15 m ²
Sala de material apícola	42.10 m ²
Cuarto de calderas	4.05 m ²

20.95 m²
27.70 m²
39.95 m²
2.15 m²
42.10 m²
4.05 m²

SUPERFICIE ÚTIL

136.90 m²

SUPERFICIE CONSTRUIDA

179.90 m²

PLANTA PRIMERA

Escalera	5.70 m ²
Pasillos	25.30 m ²
Salón de actos	52.85 m ²
Aseo 1	4.12 m ²
Aseo 2	3.30 m ²
Sala de exposiciones	48.35 m ²

5.70 m²
25.30 m²
52.85 m²
4.12 m²
3.30 m²
48.35 m²

SUPERFICIE ÚTIL

139.62 m²

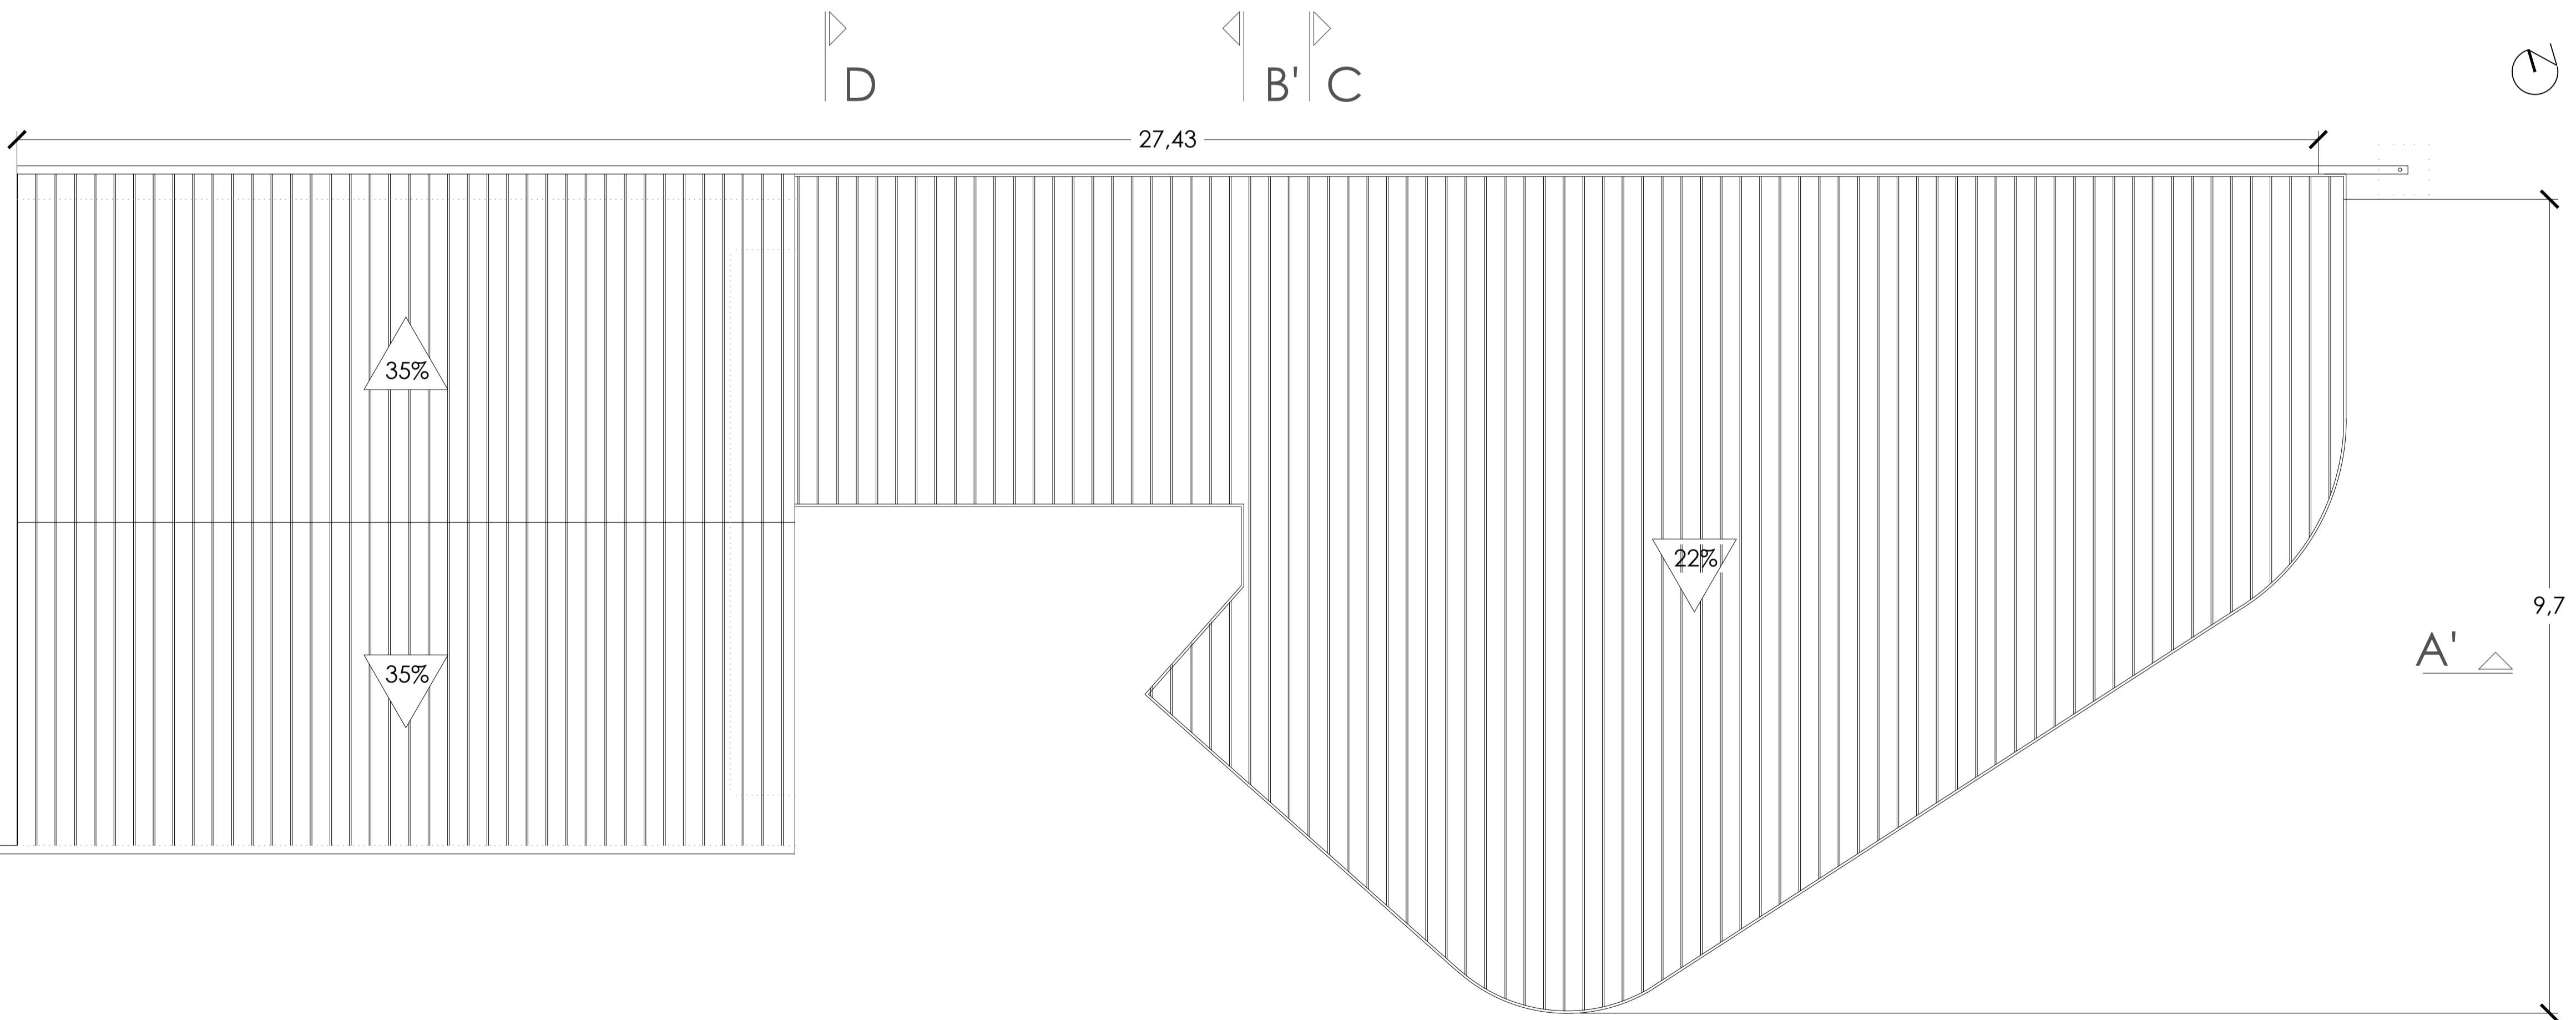
SUPERFICIE CONSTRUIDA

179.90 m²

total superficie útil

276.52 m²

total superficie construida

359.80 m²

PLANTA DE CUBIERTAS



proyecto básico y de ejecución de Centro Tecnológico de la Miel

07 corconte campo de yuso (cantabria) diciembre de 2017

planta de cubiertas.

escala 1:50

promotor: Ayto. de Campo de Yuso

arquitecto: Jesús Castillo Oli

www.jesuscastillooli.com

El presente documento es copia de su original del que es autor el arquitecto Jesús Castillo Oli. Su utilización total o parcial, así como cualquier reproducción o cesión a terceros, requerirá autorización expresa de su autor quedando en todo caso prohibida cualquier modificación unilateral del mismo.

t 983 024329 609 404562